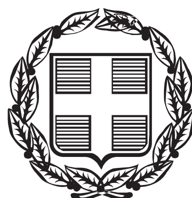


ΕΦΗΜΕΡΙΣ ΤΗΣ ΚΥΒΕΡΝΗΣΕΩΣ

ΤΗΣ ΕΛΛΗΝΙΚΗΣ ΔΗΜΟΚΡΑΤΙΑΣ

ΤΕΥΧΟΣ ΤΕΤΑΡΤΟ **Αρ. Φύλλου 445**

30 Δεκεμβρίου 2015

ΠΕΡΙΕΧΟΜΕΝΑ

ΑΠΟΦΑΣΕΙΣ

ΑΠΟΦΑΣΕΙΣ

Αριθμ. 1912/171269 (1)

Μερική άρση της υπ’ αριθμ. 2842/25-9-2000 (ΦΕΚ 710/Δ/2000) απόφασης του Γενικού Γραμματέα Περιφέρειας Θεσσαλίας «Περί κήρυξης ως αναδασωτέας έκτασης 10.621 στρ. στη θέση «Δοβρούτσι» περιοχής Δημοτικού Διαμερίσματος Αγίου Δημητρίου, Δήμου Παλαμά», για έκταση συνολικού εμβαδού 10.355,53 στρ. στη θέση «Δοβρούτσι» Τ.Κ Αγίου Δημητρίου Δήμου Παλαμά Π.Ε. Καρδίτσας

Ο ΓΕΝΙΚΟΣ ΓΡΑΜΜΑΤΕΑΣ
ΑΠΟΚΕΝΤΡΩΜΕΝΗΣ ΔΙΟΙΚΗΣΗΣ
ΘΕΣΣΑΛΙΑΣ ΚΑΙ ΣΤΕΡΕΑΣ ΕΛΛΑΔΑΣ

Έχοντας υπόψη:

1. Τις διατάξεις των άρθρων 24 παρ. 1 και 117 παρ. 3 του Συντάγματος (ΦΕΚ 120/Α΄/27-6-2008).

2. Τις διατάξεις του Ν. 3852/2010 (ΦΕΚ 87/Α΄/7-6-2010) «Νέα Αρχιτεκτονική της Αυτοδιοίκησης και της Αποκεντρωμένης Διοίκησης -Πρόγραμμα Καλλικράτης».

3. Τις διατάξεις του Π.δ. 138/2010 «Οργανισμός της Αποκεντρωμένης Διοίκησης Θεσσαλίας -Στερεάς Ελλάδας» (ΦΕΚ 231/Α΄/27-12-2010).

4. Την Πράξη 4 της 6-2-2015 (ΦΕΚ 24/Α΄/2015) του Υπουργικού Συμβουλίου «Αποδοχή παραιτήσεων των Γενικών Γραμματέων των Αποκεντρωμένων Διοικήσεων της Χώρας».

5. Τις διατάξεις του άρθρου 56 του Ν. 4257/2014 (ΦΕΚ 93/Α΄/2014) «Επείγουσες ρυθμίσεις αρμοδιότητας Υπουργείου Εσωτερικών».

6. Τις διατάξεις του αρθρ. 44 του Ν. 998/1979 (ΦΕΚ 289/Α΄/29-12-1979) «Περί προστασίας των δασών και των δασικών εν γένει εκτάσεων της χώρας», όπως αντικαταστάθηκε και ισχύει.

7. Την αριθμ. 2842/25-9-2000 (ΦΕΚ 710/Δ/2000) απόφαση του Γενικού Γραμματέα Περιφέρειας Θεσσαλίας «Περί κήρυξης ως αναδασωτέας έκτασης 10.621 στρμ. στη θέση «Δοβρούτσι» περιοχής Δημοτικού Διαμερίσματος Αγίου Δημητρίου, Δήμου Παλαμά», που καταστράφηκε λόγω πυρκαγιάς.

8. Την αριθμ. 2387/118825/1-7-2015 θετική πρόταση του Δασαρχείου Καρδίτσας, για μερική άρση της αριθμ. 2842/25-9-2000 απόφασης του Γενικού Γραμματέα Περιφέρειας Θεσσαλίας «Περί κήρυξης ως αναδασωτέας έκτασης 10.621 στρ. στη θέση «Δοβρούτσι» περιοχής Δημοτικού Διαμερίσματος Αγίου Δημητρίου, Δήμου Παλαμά», για έκταση συνολικού εμβαδού 10355,53 στρ. στη θέση «Δοβρούτσι» Τ.Κ. Αγίου Δημητρίου Δήμου Παλαμά Π.Ε. Καρδίτσας, λόγω φυσικής αποκατάστασης της δασικής βλάστησης.

9. Την υπ’αριθμ. 1292/121302/8-7-2015 σύμφωνη γνώμη της Δ/νσης Δασών Καρδίτσας, αποφασίζουμε:

Αίρουμε μερικώς την υπ’ αριθμ. 2842/25-9-2000 (ΦΕΚ 710/Δ/2000) απόφαση του Γενικού Γραμματέα Περιφέρειας Θεσσαλίας «Περί κήρυξης ως αναδασωτέας έκτασης 10.621 στρ. στη θέση «Δοβρούτσι» περιοχής Δημοτικού Διαμερίσματος Αγίου Δημητρίου, Δήμου Παλαμά», που καταστράφηκε λόγω πυρκαγιάς, για έκταση συνολικού εμβαδού 10.355,53 στρ. (Ε1= 10.351,33 στρ. και Ε2=4,2 στρ. όπως απεικονίζονται στο τοπογραφικό διάγραμμα), διότι έγινε φυσική αποκατάσταση της δασικής βλάστησης.

Το τμήμα της έκτασης εμβαδού Ε3=265,47 στρ., στο οποίο δεν αποκαταστάθηκε η δασική βλάστηση λόγω νεοτέρας πυρκαγιάς, παραμένει ως αναδασωτέο.

Οι ανωτέρω εκτάσεις απεικονίζονται στο συνημμένο τοπογραφικό διάγραμμα κλίμακας 1:40.000, το οποίο αποτελεί αναπόσπαστο μέρος της παρούσας, με στοιχεία περιμέτρου:

Ε1 (1, 2,... , 21, 50, 49, ...28, 23, 1)

Ε2 (24, 25, 269, 27, 24)

Ε3 (28, ..., 50, 22, 24, 27, 26, 25, 28),

και προσδιορίζονται επακριβώς από τις αντίστοιχες συντεταγμένες ΕΓΣΑ '87.

Κατά τα λοιπά ισχύει η αριθμ. 2842/25-9-2000 (ΦΕΚ 710/Δ/2000) απόφαση του Γενικού Γραμματέα Περιφέρειας Θεσσαλίας.

Η παρούσα ισχύει από της δημοσιεύσεώς της στην Εφημερίδα της Κυβερνήσεως.

Από τις διατάξεις της απόφασης αυτής δεν προκαλείται δαπάνη σε βάρος του Κρατικού Προϋπολογισμού.


Η απόφαση αυτή να δημοσιευθεί στην Εφημερίδα της Κυβερνήσεως.

Καρδίτσα, 28 Σεπτεμβρίου 2015


Ο Ασκών καθήκοντα Γενικού Γραμματέα
Αποκεντρωμένης Διοίκησης
ΗΛΙΑΣ ΤΣΕΛΙΓΚΑΣ

ΕΛΛΗΝΙΚΗ ΔΗΜΟΚΡΑΤΙΑ
ΑΠΟΚΕΝΤΡΩΜΕΝΗ ΔΙΟΙΚΗΣΗ
ΘΕΣΣΑΛΙΑΣ – ΣΤΕΡΕΑΣ ΕΛΛΑΔΑΣ
ΓΕΝ. Δ/ΝΣΗ ΔΑΣΩΝ & ΑΓΡΟΤ. ΥΠΟΘΕΣΕΩΝ
Δ/ΝΣΗ ΔΑΣΩΝ ΚΑΡΔΙΤΣΑΣ
ΔΑΣΑΡΧΕΙΟ ΚΑΡΔΙΤΣΑΣ

Τοπογραφικό Διάγραμμα
μερικής άρσης αναδάσωσης στη θέση <<Δοβρούτσι>> της Τ.Κ. Αγίου Δημητρίου της Δ.Ε. Παλαμά του Δ. Παλαμά Π.Ε. Καρδίτσας συνολικής έκτασης Ε=10.355,53 στρ.(Ε1=10.351,33 στρ. + Ε2=4,2 στρ.) εκ της συνολικής έκτασης 10.621 στρ. που κηρύχθηκε αναδασωτέα με τη αριθμ. 2842/25-9-2000 απόφαση του Γ.Γ.Περιφέρειας Θεσσαλίας κλιμ.: 1:40.000. Το τμήμα Ε3 έκτασης 265,47 στρ. παραμένει ως αναδασωτέο.

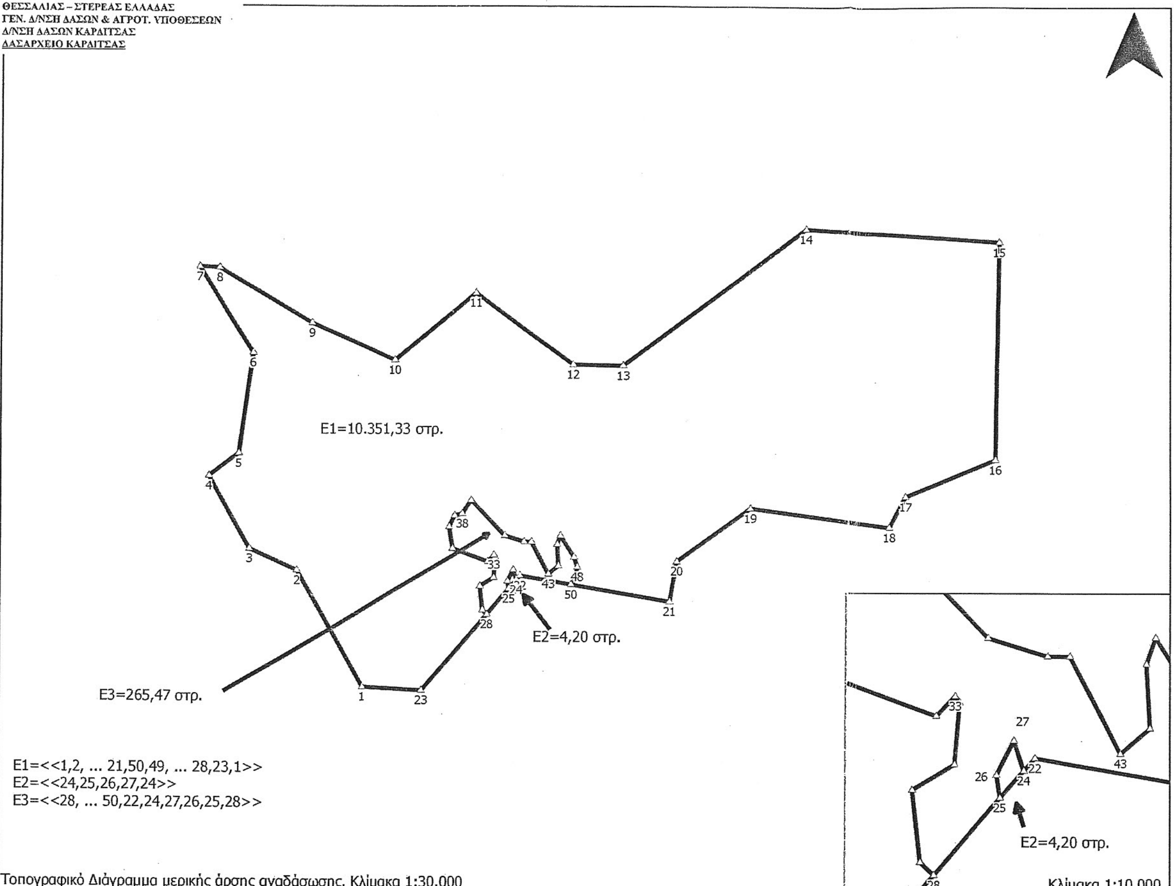

Τοπογραφικό Διάγραμμα μερικής άρσης αναδάσωσης. Κλίμακα 1:30.000

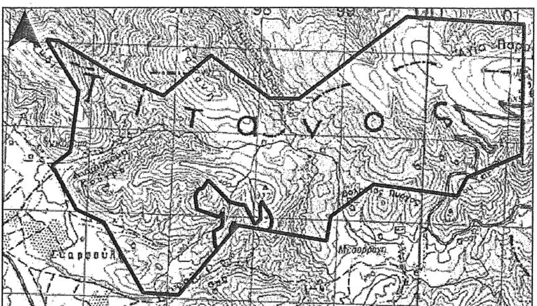

Προσανατολιστικό Απόσπασμα Χάρτη ΓΥΣ <<Φαρκαδόνα>> Κλίμακος 1:50.000

ΚΟΡΥΦΕΣ ΣΕ ΕΓΣΑ 87

α/α	X	Y
1	338651.662	4376673.062
2	338177.771	4377509.639
3	337847.273	4377662.098
4	337558.618	4378183.8
5	337771.58	4378346.215
6	337870.05	4379065.918
7	337488.475	4379681.047
8	337630.026	4379674.895
9	338282.395	4379281.212
10	338885.528	4379016.707
11	339458.892	4379498.342
12	340159.493	4378985.95
13	340510.296	4378979.799
14	341810.257	4379958.998
15	343207.08	4379872.668
16	343184.487	4378313.337
17	342536.478	4378045.946
18	342419.546	4377824.498
19	341416.374	4377959.827

α/α	X	Y
20	340893.248	4377578.447
21	340844.013	4377289.335
22	339785.453	4377473.874
23	339076.317	4376648.457
24	339759.599	4377443.781
25	339704.107	4377379.189
26	339695.677	4377433.581
27	339736.737	4377515.621
28	339546.311	4377195.519
29	339513.98	4377226.529
30	339494.767	4377398.54
31	339594.991	4377459.19
32	339607.047	4377606.796
33	339596.108	4377621.584
34	339551.269	4377574.349
35	339295.682	4377668.14
36	339270.788	4377823.23
37	339309.579	4377904.19
38	339364.938	4377916.481

α/α	X	Y
39	339428.806	4378013.721
40	339675.401	4377759.867
41	339814.184	4377716.464
42	339866.231	4377716.466
43	339986.305	4377485.038
44	340057.054	4377545.48
45	340048.249	4377698.65
46	340070.316	4377761.111
47	340169.36	4377607.49
48	340192.634	4377536.438
49	340181.884	4377451.531
50	340148.24	4377410.63

Θεωρήθηκε
Λάρισα 28/9/15
Ο
ΑΣΚΩΝ ΚΑΘΗΚΟΝΤΑ ΓΕΝΙΚΟΥ ΓΡΑΜΜΑΤΕΑ
ΑΠΟΚΕΝΤΡΩΜΕΝΗΣ ΔΙΟΙΚΗΣΗΣ ΘΕΣΣΑΛΙΑΣ-
ΣΤΕΡΕΑΣ ΕΛΛΑΔΟΣ
ΤΣΕΛΙΓΚΑΣ ΗΛΙΑΣ

Ελέγθηκε
Καρδίτσα 29/6/15
Η Δασάρχης Καρδίτσας
Πραντσίδου Γιαννούλα
Δασολόγος με Β' Βαθμό

Ακριβές αντίγραφο
Καρδίτσα 28-9-2015
ΠΑΠΑΒΑΪΟΥ ΧΡΥΣΗ
ΔΑΣΟΛΟΓΟΣ με Β' βαθμό

Καρδίτσα 29/6/15
Ο Συντάκτης
Σκουλαράκος Κων/ος
Δασολόγος με ΣΤ' Βαθμό

ΕΘΝΙΚΟ ΤΥΠΟΓΡΑΦΕΙΟ
Για τεχνικούς λόγους στο σχεδιάγραμμα, από το ηλεκτρονικό αρχείο, έγινε σμίκρυνση κατά ποσοστό 57%

Αριθμ. 70933/2298 (2)

Εν μέρει ανάκληση της υπ' αριθ. 7182/475/25-2-2008 απόφασης κήρυξης ως αναδασωτέας του Γενικού Γραμματέα Περιφέρειας Πελοποννήσου (ΦΕΚ 168Δ΄/15-4-2008), λόγω πλάνης για την πραγματική κατάσταση έκτασης, εμβαδού 42.131,07 τ.μ. στη θέση «Γερακίτης», Τ.Κ. Δαφνίου, Δ.Ε. Κροκεών, Δήμου Ευρώτα, Π.Ε. Λακωνίας.

Ο ΑΣΚΩΝ ΚΑΘΗΚΟΝΤΑ ΓΕΝΙΚΟΥ ΓΡΑΜΜΑΤΕΑ ΑΠΟΚΕΝΤΡΩΜΕΝΗΣ ΔΙΟΙΚΗΣΗΣ ΠΕΛΟΠΟΝΝΗΣΟΥ, ΔΥΤΙΚΗΣ ΕΛΛΑΔΑΣ ΚΑΙ ΙΟΝΙΟΥ

Έχοντας υπόψη:

1. Τις διατάξεις των άρθρων 38 § 1,41 και 44 § 3,4 του Ν. 998/1979 «Περί προστασίας των δασών και των δασικών εν γένει εκτάσεων της Χώρας», όπως αυτός ισχύει.

2. Τις διατάξεις του Ν. 4280/2014 (ΦΕΚ 159Α΄/8-8-2014) «Περιβαλλοντική αναβάθμιση και ιδιωτική πολεοδόμηση - Βιώσιμη ανάπτυξη οικισμών - Ρυθμίσεις Δασικής Νομοθεσίας και άλλες διατάξεις».

3. Τις διατάξεις του Ν. 3852/2010 (ΦΕΚ 87Α) «Νέα Αρχιτεκτονική της Αυτοδιοίκησης και της Αποκεντρωμένης Διοίκησης - Πρόγραμμα Καλλικράτης».

4. Τις διατάξεις του Π.δ. 139/2010 (ΦΕΚ 232Α) «Οργανισμός της Αποκεντρωμένης Διοίκησης Πελοποννήσου, Δυτικής Ελλάδας και Ιονίου».

5. Την πράξη 40/29-12-2010 του Υπουργικού Συμβουλίου (ΦΕΚ 247Α/2010) «Διαπίστωση της παύσης εκ του Νόμου των Γενικών Γραμματέων των Περιφερειών και διορισμός Γενικών Γραμματέων στις Αποκεντρωμένες Διοικήσεις του Κράτους».

6. Την πράξη 4/6-2-2015 του Υπουργικού Συμβουλίου «Αποδοχή παραιτήσεων των Γενικών Γραμματέων των Αποκεντρωμένων Διοικήσεων της Χώρας του Κράτους» (ΦΕΚ 24Α΄/6-2-2015).

7. Το άρθρο 56 του Ν. 4257/2014 «Επείγουσες ρυθμίσεις αρμοδιότητας Υπουργείου Εσωτερικών» (ΦΕΚ 93Α΄/14-4-2014).

8. Το άρθρο 28 του Ν.4325/2015 (ΦΕΚ 47Α΄/11-5-2015).

9. Την υπ' αριθ. 160417/1180/8-7-1980 Δ/γή Υπουργείου Γεωργίας, με την οποία παρέχονται οδηγίες για τις αναδασωτέες εκτάσεις.

10. Την απόφαση του Υφ. Γεωργίας αριθ. 86004/1637/04.06.1987 με την οποία έγινε αποδεκτή η γνωμοδότηση υπ' αριθ. 417/1987 της Συνέλευσης των Προϊσταμένων των Νομικών Δ/νσεων σχετικά με την άρση της κήρυξης εκτάσεων ως αναδασωτέων.

11. Την απόφαση του Γενικού Γραμματέα Περιφέρειας Πελοποννήσου υπ' αριθ. 7182/475/25-2-2008 (ΦΕΚ 168Δ΄/15-4-2008) «Κήρυξη ως αναδασωτέας έκτασης 152.956,520 στρ. στη θέση «Προφήτης Ηλίας», περιφέρειας Τ.Δ. Καλλιθέας, Τ.Δ. Γερακίου, Δ. Γερονθρών, και Τ.Δ. Αγριάνων, Χρυσάφων, Κεφαλά, Γκοριτσάς, Καλλονής, Αγίων Αναργύρων, Σκούρας, Α. Θεραπνών, Τ.Δ. Βερίων-Βασσαρά, Δ. Οινούντος, Τ.Δ. Κροκεών, Δαφνιού, Δ. Κροκεών, Τ.Δ. Βρονταμά, Α. Σκάλας, Νομού Λακωνίας».

12. Το υπ' αριθμ. 70665/4641/1-9-2015 έγγραφο-πρόταση Δασαρχείου Σπάρτης, από το οποίο προκύπτει, πως η έκταση εμβαδού 42.131,07 τ.μ., που βρίσκεται στη θέση «Γερακίτης» Τοπικής Κοινότητας Δαφνίου, Δημοτικής Ενότητας Κροκεών, Δήμου Ευρώτα, Π.Ε. Λακωνίας, όπως αυτή απεικονίζεται στο από Μάιος 2014 τοπογραφικό διάγραμμα κλίμακας 1: 1.000 συνημμένο με την παρούσα, του Πολιτικού Μηχανικού Ηλιόπουλου Παναγιώτη, θεωρημένο αρμοδίως από τον Δασάρχη Σπάρτης, υπό στοιχεία κορυφών (Κ1, Κ2, ..., Κ65, Κ66, Κ1) και η οποία είχε κηρυχθεί ως αναδασωτέα με την υπ αριθμ. 7182/475/25-2-2008 Απόφαση του Γενικού Γραμματέα Περιφέρειας Πελοποννήσου (ΦΕΚ 168Δ΄/15-4-2008), ήταν ανέκαθεν μη δασική έκταση, η οποία σήμερα είναι καλλιεργημένη με ελαιόδενδρα και εντός αυτής υπάρχει στάβλος εμβαδού 100,37 τ.μ..


13. Την σύμφωνη γνώμη της Δ/νσης Δασών Π.Ε. Λακωνίας, αποφασίζουμε:

Ανακαλούμε εν μέρει την υπ. αριθ. 7182/475/25-2-2008 (ΦΕΚ 168Δ΄/15-4-2008) απόφαση του Γενικού Γραμματέα Περιφέρειας Πελοποννήσου «Κήρυξη ως αναδασωτέας έκτασης 152.956,520 στρ. στη θέση «Προφήτης Ηλίας», περιφέρειας Τ.Δ. Καλλιθέας, Τ.Δ. Γερακίου, Δ. Γερονθρών, και Τ.Δ. Αγριάνων, Χρυσάφων, Κεφαλά, Γκοριτσάς, Καλλονής, Αγίων Αναργύρων, Σκούρας, Α. Θεραπνών, Τ.Δ. Βερίων-Βασσαρά, Δ. Οινούντος, Τ.Δ. Κροκεών, Δαφνίου, Δ. Κροκεών, Τ.Δ. Βρονταμά, Α. Σκάλας, Νομού Λακωνίας», για έκταση εμβαδού 42.131,07 τ.μ. στη θέση «Γερακίτης» Τοπικής Κοινότητας Δαφνίου, Δημοτικής Ενότητας Κροκεών, Δήμου Ευρώτα, Περιφερειακής Ενότητας Λακωνίας», όπως αυτή απεικονίζεται στο από Μάιος 2014 τοπογραφικό διάγραμμα κλίμακας 1: 1.000, θεωρημένο από τον Δασάρχη Σπάρτης τοπογραφικό διάγραμμα του Πολιτικού Μηχανικού Ηλιόπουλου Παναγιώτη, υπό στοιχεία (Κ1,Κ2,...,Κ65,Κ66,Κ1), με τα στοιχεία κορυφών της εξαρτημένα από το σύστημα συντεταγμένων ΕΓΣΑ 87, με τις αντίστοιχες συντεταγμένες κορυφών και αποτελεί αναπόσπαστο μέρος της παρούσης, εμφαίνεται δε, σε απόσπασμα χαρτών Γ.Υ.Σ. με αριθμούς 7353/6 και 7353/8, κλίμακας 1:5.000 και αποτελεί αναπόσπαστο μέρος της παρούσης, λόγω πλάνης για την πραγματική κατάσταση της έκτασης, δεδομένου ότι η έκταση αυτή δεν αποτελεί δάσος ή δασική έκταση.

Η απόφαση αυτή να δημοσιευθεί στην Εφημερίδα της Κυβερνήσεως.

Πάτρα, 2 Οκτωβρίου 2015

Ο Ασκών καθήκοντα Γενικού Γραμματέα Αποκεντρωμένης Διοίκησης
ΔΙΟΝΥΣΙΟΣ ΠΑΝΑΓΙΩΤΟΠΟΥΛΟΣ

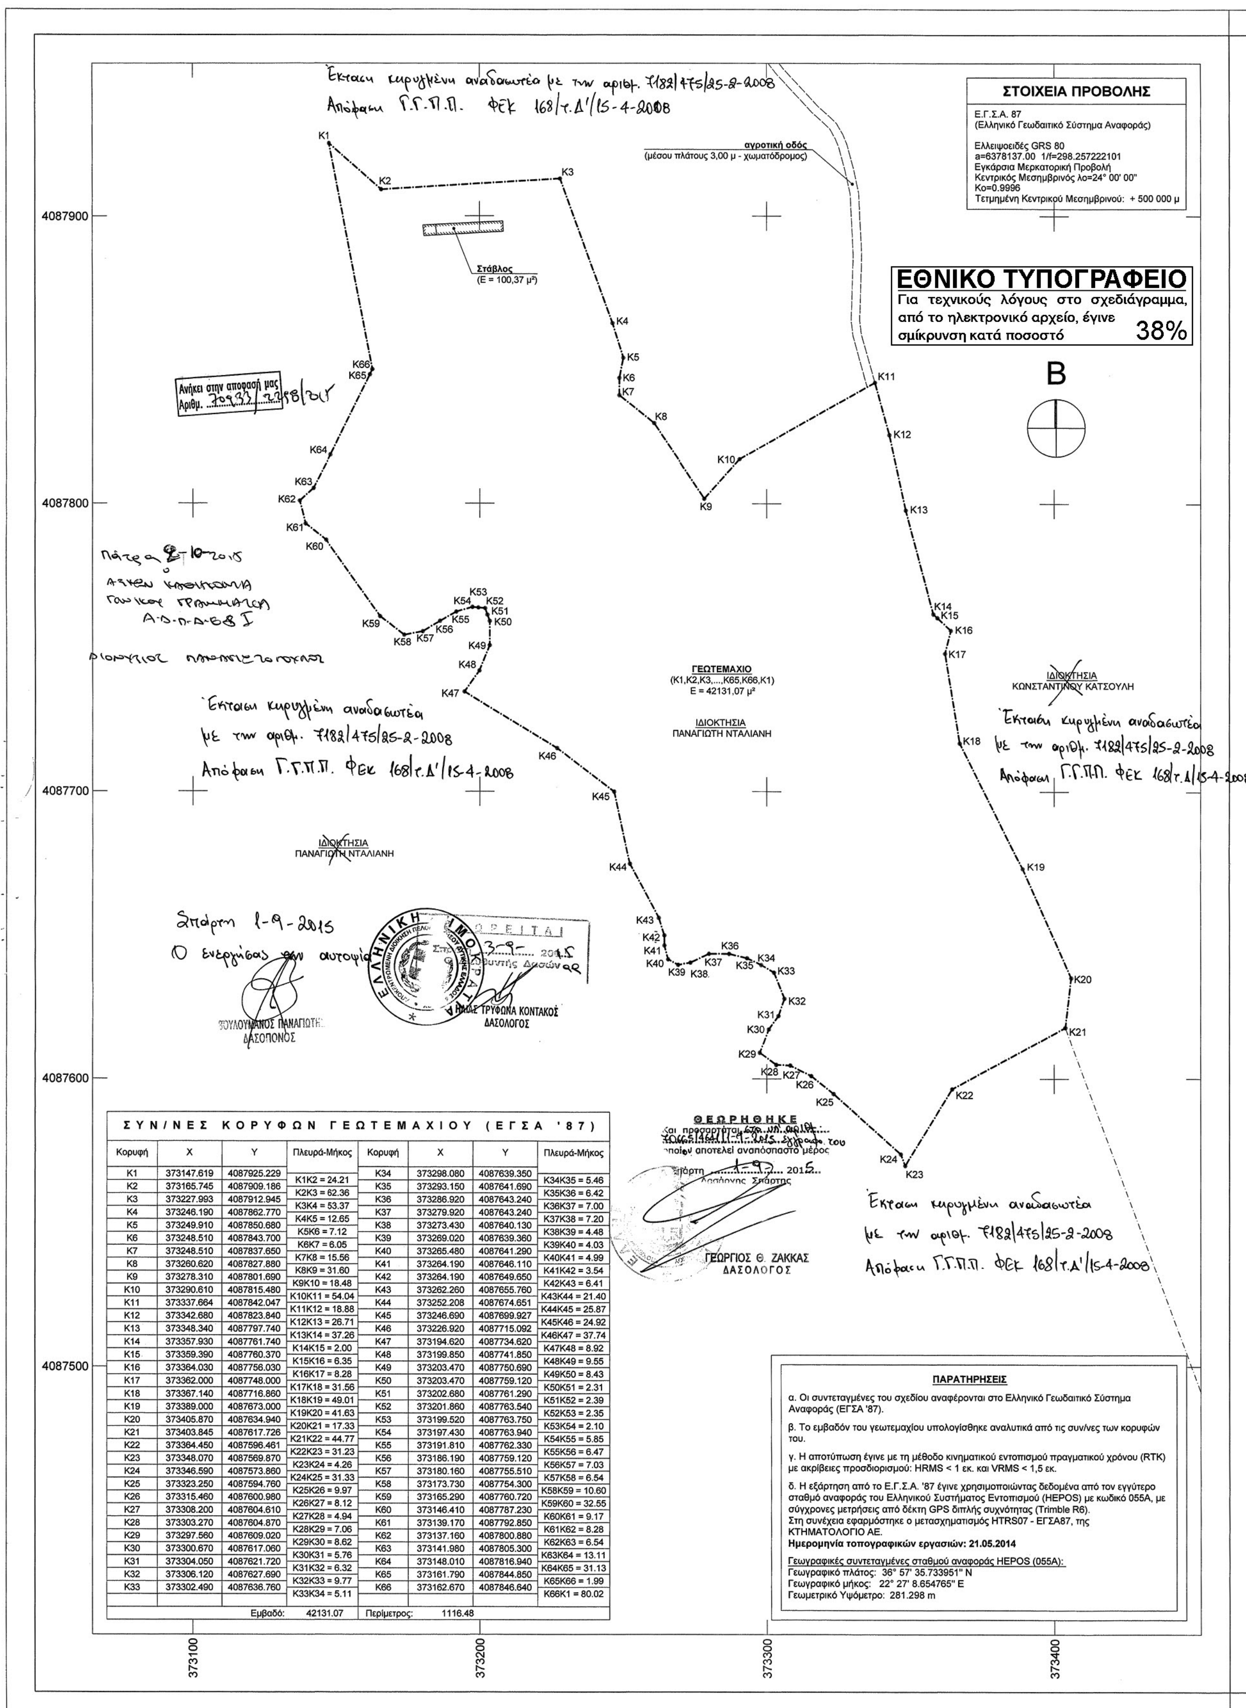

Σ Υ Ν / Ν Ε Σ Κ Ο Ρ Υ Φ Ω Ν Γ Ε Ω Τ Ε Μ Α Χ Ι Ο Υ (Ε Γ Σ Α ' 8 7)

Κορυφή	X	Y	Πλευρά-Μήκος	Κορυφή	X	Y	Πλευρά-Μήκος
K1	373147.619	4087925.229	K1K2 = 24.21	K34	373298.080	4087639.350	K34K35 = 5.46
K2	373165.745	4087909.186	K2K3 = 62.36	K35	373293.150	4087641.690	K35K36 = 6.42
K3	373227.993	4087912.945	K3K4 = 53.37	K36	373286.920	4087643.240	K36K37 = 7.00
K4	373246.190	4087862.770	K4K5 = 12.65	K37	373279.920	4087643.240	K37K38 = 7.20
K5	373249.910	4087850.680	K5K6 = 7.12	K38	373273.430	4087640.130	K38K39 = 4.48
K6	373248.510	4087843.700	K6K7 = 6.05	K39	373269.020	4087639.360	K39K40 = 4.03
K7	373248.510	4087837.650	K7K8 = 15.56	K40	373265.480	4087641.290	K40K41 = 4.99
K8	373260.620	4087827.880	K8K9 = 31.60	K41	373264.190	4087646.110	K41K42 = 3.54
K9	373278.310	4087801.690	K9K10 = 18.48	K42	373264.190	4087649.650	K42K43 = 6.41
K10	373290.610	4087815.480	K10K11 = 54.04	K43	373262.260	4087655.760	K43K44 = 21.40
K11	373337.664	4087842.047	K11K12 = 18.88	K44	373252.208	4087674.651	K44K45 = 25.87
K12	373342.680	4087823.840	K12K13 = 26.71	K45	373246.690	4087699.927	K45K46 = 24.92
K13	373348.340	4087797.740	K13K14 = 37.26	K46	373226.920	4087715.092	K46K47 = 37.74
K14	373357.930	4087761.740	K14K15 = 2.00	K47	373194.620	4087734.620	K47K48 = 8.92
K15	373359.390	4087760.370	K15K16 = 6.35	K48	373199.850	4087741.850	K48K49 = 9.55
K16	373364.030	4087756.030	K16K17 = 8.28	K49	373203.470	4087750.690	K49K50 = 8.43
K17	373362.000	4087748.000	K17K18 = 31.56	K50	373203.470	4087759.120	K50K51 = 2.31
K18	373367.140	4087716.860	K18K19 = 49.01	K51	373202.680	4087761.290	K51K52 = 2.39
K19	373389.000	4087673.000	K19K20 = 41.63	K52	373201.860	4087763.540	K52K53 = 2.35
K20	373405.870	4087634.940	K20K21 = 17.33	K53	373199.520	4087763.750	K53K54 = 2.10
K21	373403.845	4087617.726	K21K22 = 44.77	K54	373197.430	4087763.940	K54K55 = 5.85
K22	373364.450	4087596.461	K22K23 = 31.23	K55	373191.810	4087762.330	K55K56 = 6.47
K23	373348.070	4087569.870	K23K24 = 4.26	K56	373186.190	4087759.120	K56K57 = 7.03
K24	373346.590	4087573.860	K24K25 = 31.33	K57	373180.160	4087755.510	K57K58 = 6.54
K25	373323.250	4087594.760	K25K26 = 9.97	K58	373173.730	4087754.300	K58K59 = 10.60
K26	373315.460	4087600.980	K26K27 = 8.12	K59	373165.290	4087760.720	K59K60 = 32.55
K27	373308.200	4087604.610	K27K28 = 4.94	K60	373146.410	4087787.230	K60K61 = 9.17
K28	373303.270	4087604.870	K28K29 = 7.06	K61	373139.170	4087792.850	K61K62 = 8.28
K29	373297.560	4087609.020	K29K30 = 8.62	K62	373137.160	4087800.880	K62K63 = 6.54
K30	373300.670	4087617.060	K30K31 = 5.76	K63	373141.980	4087805.300	K63K64 = 13.11
K31	373304.050	4087621.720	K31K32 = 6.32	K64	373148.010	4087816.940	K64K65 = 31.13
K32	373306.120	4087627.690	K32K33 = 9.77	K65	373161.790	4087844.850	K65K66 = 1.99
K33	373302.490	4087636.760	K33K34 = 5.11	K66	373162.670	4087846.640	K66K1 = 80.02
		Εμβαδό:	42131.07	Περίμετρος:	1116.48		

ΠΑΡΑΤΗΡΗΣΕΙΣ

α. Οι συντεταγμένες του σχεδίου αναφέρονται στο Ελληνικό Γεωδαιτικό Σύστημα Αναφοράς (ΕΓΣΑ '87).


β. Το εμβαδόν του γεωτεμαχίου υπολογίσθηκε αναλυτικά από τις συν/νες των κορυφών του.

γ. Η αποτύπωση έγινε με τη μέθοδο κινηματικού εντοπισμού πραγματικού χρόνου (RTK) με ακρίβειες προσδιορισμού: HRMS < 1 εκ. και VRMS < 1,5 εκ.

δ. Η εξάρτηση από το Ε.Γ.Σ.Α. '87 έγινε χρησιμοποιώντας δεδομένα από τον εγγύτερο σταθμό αναφοράς του Ελληνικού Συστήματος Εντοπισμού (HEPOS) με κωδικό 055A, με σύγχρονες μετρήσεις από δέκτη GPS διπλής συχνότητας (Trimble R6).
Στη συνέχεια εφαρμόστηκε ο μετασχηματισμός HTRS07 - ΕΓΣΑ87, της ΚΤΗΜΑΤΟΛΟΓΙΟ ΑΕ.
Ημερομηνία τοπογραφικών εργασιών: 21.05.2014


Γεωγραφικές συντεταγμένες σταθμού αναφοράς HEPOS (055A):
Γεωγραφικό πλάτος: 36° 57' 35.733951" N
Γεωγραφικό μήκος: 22° 27' 8.654765" E
Γεωμετρικό Υψόμετρο: 281.298 m

ΑΠΟΣΠΑΣΜΑ ΤΟΠΟΓΡΑΦΙΚΩΝ ΔΙΑΓΡΑΜΜΑΤΩΝ
ΓΕΩΓΡΑΦΙΚΗΣ ΥΠΗΡΕΣΙΑΣ ΣΤΡΑΤΟΥ Φ.Χ. 7353/6 & 7353/8 (ΚΛ. 1/5000)

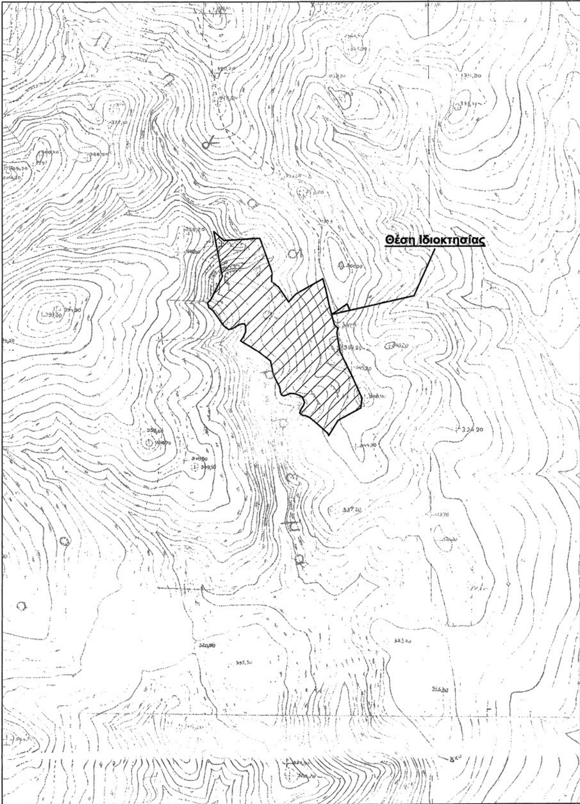

7-2008

ΑΠΟΣΠΑΣΜΑ ΟΡΘΟΦΩΤΟΧΑΡΤΗ ΤΗΣ ΕΘΝΙΚΟ ΚΤΗΜΑΤΟΛΟΓΙΟ & ΧΑΡΤΟΓΡΑΦΗΣΗ Α.Ε.
(ΠΕΡΙΟΔΟΣ ΦΩΤΟΛΗΨΙΑΣ 2007-2009 - ΚΛ. 1/1000)

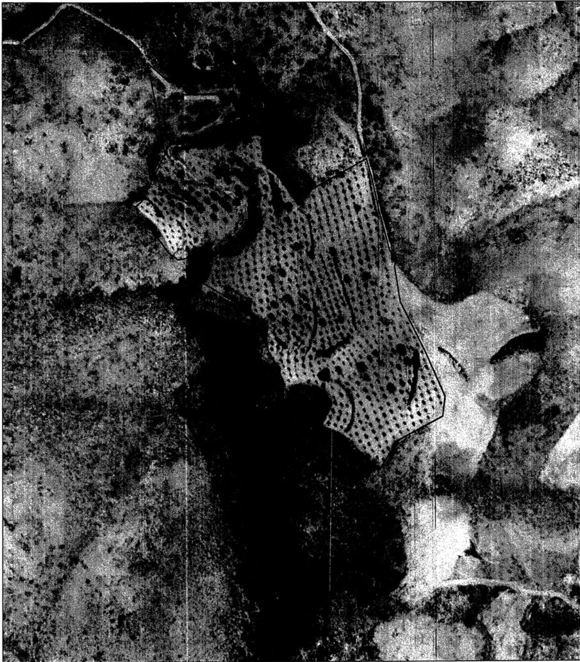

ΟΡΟΙ ΔΟΜΗΣΗΣ

ΝΟΜΟΘΕΣΙΑ:

Π.Δ. της 24-5-85 (ΦΕΚ 270 Δ΄/31-5-1985)

Ν. 3212/03 (ΦΕΚ 308 Α΄/31-12-2003)

Ν. 4067/2012 (ΦΕΚ 79Α/9-4-2012)

ΕΚΤΟΣ ΣΧΕΔΙΟΥ
Κατά κανόνα
Π/Β/Ε: 25/-/4000
Σ.Κ.: 0,10
Σ.Δ.: 0,20
Ύψος: 7,50μ (+1,20μ για στέγη)
Αποστάσεις: 15,00μ από όριο με όμορη ιδιοκτησία

ΥΠΟΜΝΗΜΑ ΣΥΜΒΟΛΩΝ

———	Δρόμος - όριο
-·-·-·-	Όριο ιδιοκτησίας
(σύμβολο)	Κτήριο
(σύμβολο)	Ρέμα (όχθη)
- - - - -	Πρανές (πόδι)
—x—x—	Συρματοπερίφραξη
(W)	Βάνα άρδευσης

1/Π/Κ/Λ : Αρ. ορόφων/Πλάκα/Κεραμοσκεπή/Λαμαρίνα

ΔΗΛΩΣΗ ΥΛΟΠΟΙΗΣΗΣ ΟΡΙΩΝ

Τα όρια της ιδιοκτησίας υποδείχθηκαν από τον ιδιοκτήτη και είναι τα ορθά.

Ο ΙΔΙΟΚΤΗΤΗΣ

(υπογραφή)

ΠΑΝΑΓΙΩΤΗΣ ΑΘ. ΗΛΙΟΠΟΥΛΟΣ
ΠΟΛΙΤΙΚΟΣ ΜΗΧΑΝΙΚΟΣ Ε.Μ.Π. - ΛΕΩΝΙΔΟΥ 56 ΣΠΑΡΤΗ - ΤΗΛ. 2731029609, ΚΙΝ. 6972346126

ΤΟΠΟΓΡΑΦΙΚΟ ΔΙΑΓΡΑΜΜΑ

ΓΕΩΤΕΜΑΧΙΟΥ (Κ1,Κ2,Κ3,...,Κ65,Κ66,Κ1)
ΕΚΤΟΣ ΣΧΕΔΙΟΥ ΚΑΙ ΕΚΤΟΣ ΟΡΙΩΝ ΟΙΚΙΣΜΟΥ
ΣΤΗ ΘΕΣΗ **"ΓΕΡΑΚΙΤΗΣ"**
ΤΟΠΙΚΗ ΚΟΙΝΟΤΗΤΑ ΔΑΦΝΙΟΥ
ΔΗΜΟΤΙΚΗ ΕΝΟΤΗΤΑ ΚΡΟΚΕΩΝ, ΔΗΜΟΣ ΕΥΡΩΤΑ

ΕΜΒΑΔΟΝ :

ΓΕΩΤΕΜΑΧΙΟΥ (Κ1,Κ2,Κ3,...,Κ114,Κ115,Κ1): Ε = 42131,07 μ²

ΚΛΙΜΑΚΑ : 1/1000

ΙΔΙΟΚΤΗΤΗΣ :

ΠΑΝΑΓΙΩΤΗΣ ΝΤΑΛΙΑΝΗΣ

ΗΜΕΡΟΜΗΝΙΑ : ΜΑΪΟΣ 2014

Ο ΜΗΧΑΝΙΚΟΣ

ΠΑΝΑΓΙΩΤΗΣ Α. ΗΛΙΟΠΟΥΛΟΣ
ΔΙΠΛ. ΠΟΛΙΤΙΚΟΣ ΜΗΧΑΝΙΚΟΣ
ΕΘΝΙΚΟΥ ΜΕΤΣΟΒΙΟΥ ΠΟΛΥΤΕΧΝΕΙΟΥ
ΜΕΛΟΣ Τ.Ε.Ε. ΑΡ. ΜΗΤΡΩΟΥ: 118189
ΛΕΩΝΙΔΟΥ 56 - ΣΠΑΡΤΗ Τ.Κ. 231 00
ΤΗΛ: 27310-29609 ΚΙΝ: 6972 346126
ΑΦΜ: 104269320 ΔΟΥ: ΣΠΑΡΤΗΣ

(υπογραφή)

ΕΘΝΙΚΟ ΤΥΠΟΓΡΑΦΕΙΟ

ΕΦΗΜΕΡΙΣ ΤΗΣ ΚΥΒΕΡΝΗΣΕΩΣ

ΤΙΜΗ ΠΩΛΗΣΗΣ ΦΥΛΛΩΝ ΤΗΣ ΕΦΗΜΕΡΙΔΑΣ ΤΗΣ ΚΥΒΕΡΝΗΣΕΩΣ

Σε έντυπη μορφή:

- Για τα Φ.Ε.Κ. από 1 έως 16 σελίδες σε 1 € προσαυξανόμενη κατά 0,20 € για κάθε επιπλέον οκτασέλιδο ή μέρος αυτού.
- Για τα φωτοαντίγραφα Φ.Ε.Κ. σε 0,15 € ανά σελίδα.

Σε μορφή DVD/CD:

Τεύχος	Ετήσια έκδοση	Τριμηνιαία έκδοση	Μηνιαία έκδοση
Α΄	150 €	40 €	15 €
Β΄	300 €	80 €	30 €
Γ΄	50 €	-	-
Υ.Ο.Δ.Δ.	50 €	-	-
Δ΄	110 €	30 €	-

Τεύχος	Ετήσια έκδοση	Τριμηνιαία έκδοση	Μηνιαία έκδοση
Α.Α.Π.	110 €	30 €	-
Ε.Β.Ι.	100 €	-	-
Α.Ε.Δ.	5 €	-	-
Δ.Δ.Σ.	200 €	-	20 €
Α.Ε.-Ε.Π.Ε.	-	-	100 €

- Η τιμή πώλησης μεμονωμένων Φ.Ε.Κ. σε μορφή cd-rom από εκείνα που διατίθενται σε ψηφιακή μορφή και μέχρι 100 σελίδες, σε 5 € προσαυξανόμενη κατά 1 € ανά 50 σελίδες.

ΕΤΗΣΙΕΣ ΣΥΝΔΡΟΜΕΣ Φ.Ε.Κ.

Τεύχος	Έντυπη μορφή
Α΄	225 €
Β΄	320 €
Γ΄	65 €
Υ.Ο.Δ.Δ.	65 €

Τεύχος	Έντυπη μορφή
Δ΄	160 €
Α.Α.Π.	160 €
Ε.Β.Ι.	65 €
Α.Ε.Δ.	10 €

Τεύχος	Έντυπη μορφή
Α.Ε.-Ε.Π.Ε.	2.250 €
Δ.Δ.Σ.	225 €
Α.Σ.Ε.Π.	70 €
Ο.Π.Κ.	-

- Το τεύχος Α.Σ.Ε.Π. (έντυπη μορφή) θα αποστέλλεται σε συνδρομητές ταχυδρομικά, με την επιβάρυνση των 70 €, ποσό το οποίο αφορά τα ταχυδρομικά έξοδα.

- Η καταβολή γίνεται σε όλες τις Δημόσιες Οικονομικές Υπηρεσίες (Δ.Ο.Υ.). Το πρωτότυπο διπλότυπο (έγγραφο αριθμ. πρωτ. 9067/28.2.2005 2η Υπηρεσία Επιτρόπου Ελεγκτικού Συνεδρίου) με φροντίδα των ενδιαφερομένων, πρέπει να αποστέλλεται ή να κατατίθεται στο Εθνικό Τυπογραφείο (Καποδιστρίου 34, Τ.Κ. 104 32 Αθήνα).
- Σημειώνεται ότι φωτοαντίγραφα διπλοτύπων, ταχυδρομικές Επιταγές για την εξόφληση της συνδρομής, δεν γίνονται δεκτά και θα επιστρέφονται.
- Οι οργανισμοί τοπικής αυτοδιοίκησης, τα νομικά πρόσωπα δημοσίου δικαίου, τα μέλη της Ένωσης Ιδιοκτητών Ημερησίου Τύπου Αθηνών και Επαρχίας, οι τηλεοπτικοί και ραδιοφωνικοί σταθμοί, η Ε.Σ.Η.Ε.Α, τα τριτοβάθμια συνδικαλιστικά όργανα και οι τριτοβάθμιες επαγγελματικές ενώσεις δικαιούνται έκπτωσης πενήντα τοις εκατό (50%) επί της ετήσιας συνδρομής.
- Το ποσό υπέρ ΤΑ.Π.Ε.Τ. (5% επί του ποσού συνδρομής), καταβάλλεται ολόκληρο (Κ.Α.Ε. 3512) και υπολογίζεται πριν την έκπτωση.
- Στην Ταχυδρομική συνδρομή του τεύχους Α.Σ.Ε.Π. δεν γίνεται έκπτωση.

Πληροφορίες για δημοσιεύματα που καταχωρίζονται στα Φ.Ε.Κ. στο τηλ.: 210 5279000.
Φωτοαντίγραφα παλαιών Φ.Ε.Κ.: τηλ.: 210 8220885.

Τα φύλλα όλων των τευχών της Εφημερίδας της Κυβερνήσεως διατίθενται δωρεάν σε ηλεκτρονική μορφή από την ιστοσελίδα του Εθνικού Τυπογραφείου (www.et.gr)

Ηλεκτρονική Διεύθυνση: http://www.et.gr - e-mail: webmaster.et@et.gr

ΟΙ ΥΠΗΡΕΣΙΕΣ ΕΞΥΠΗΡΕΤΗΣΗΣ ΠΟΛΙΤΩΝ ΛΕΙΤΟΥΡΓΟΥΝ ΚΑΘΗΜΕΡΙΝΑ ΑΠΟ 08:00 ΜΕΧΡΙ 13:30



ΑΠΟ ΤΟ ΕΘΝΙΚΟ ΤΥΠΟΓΡΑΦΕΙΟ
ΚΑΠΟΔΙΣΤΡΙΟΥ 34 * ΑΘΗΝΑ 104 32 * ΤΗΛ. 210 52 79 000 * FAX 210 52 21 004